



ASENDIPLAAN

Maakond: Ida-Viru
Omavalitsus: Kohtla-Nõmme vald
Asustusüksus: Kohtla-Nõmme
Nimetus: Jaama tn 100 ja selle lähiala
Mõõtkava: 1:10000
Kaardilehe number: 64.872, 64.881
Pindala: 57,7 ha

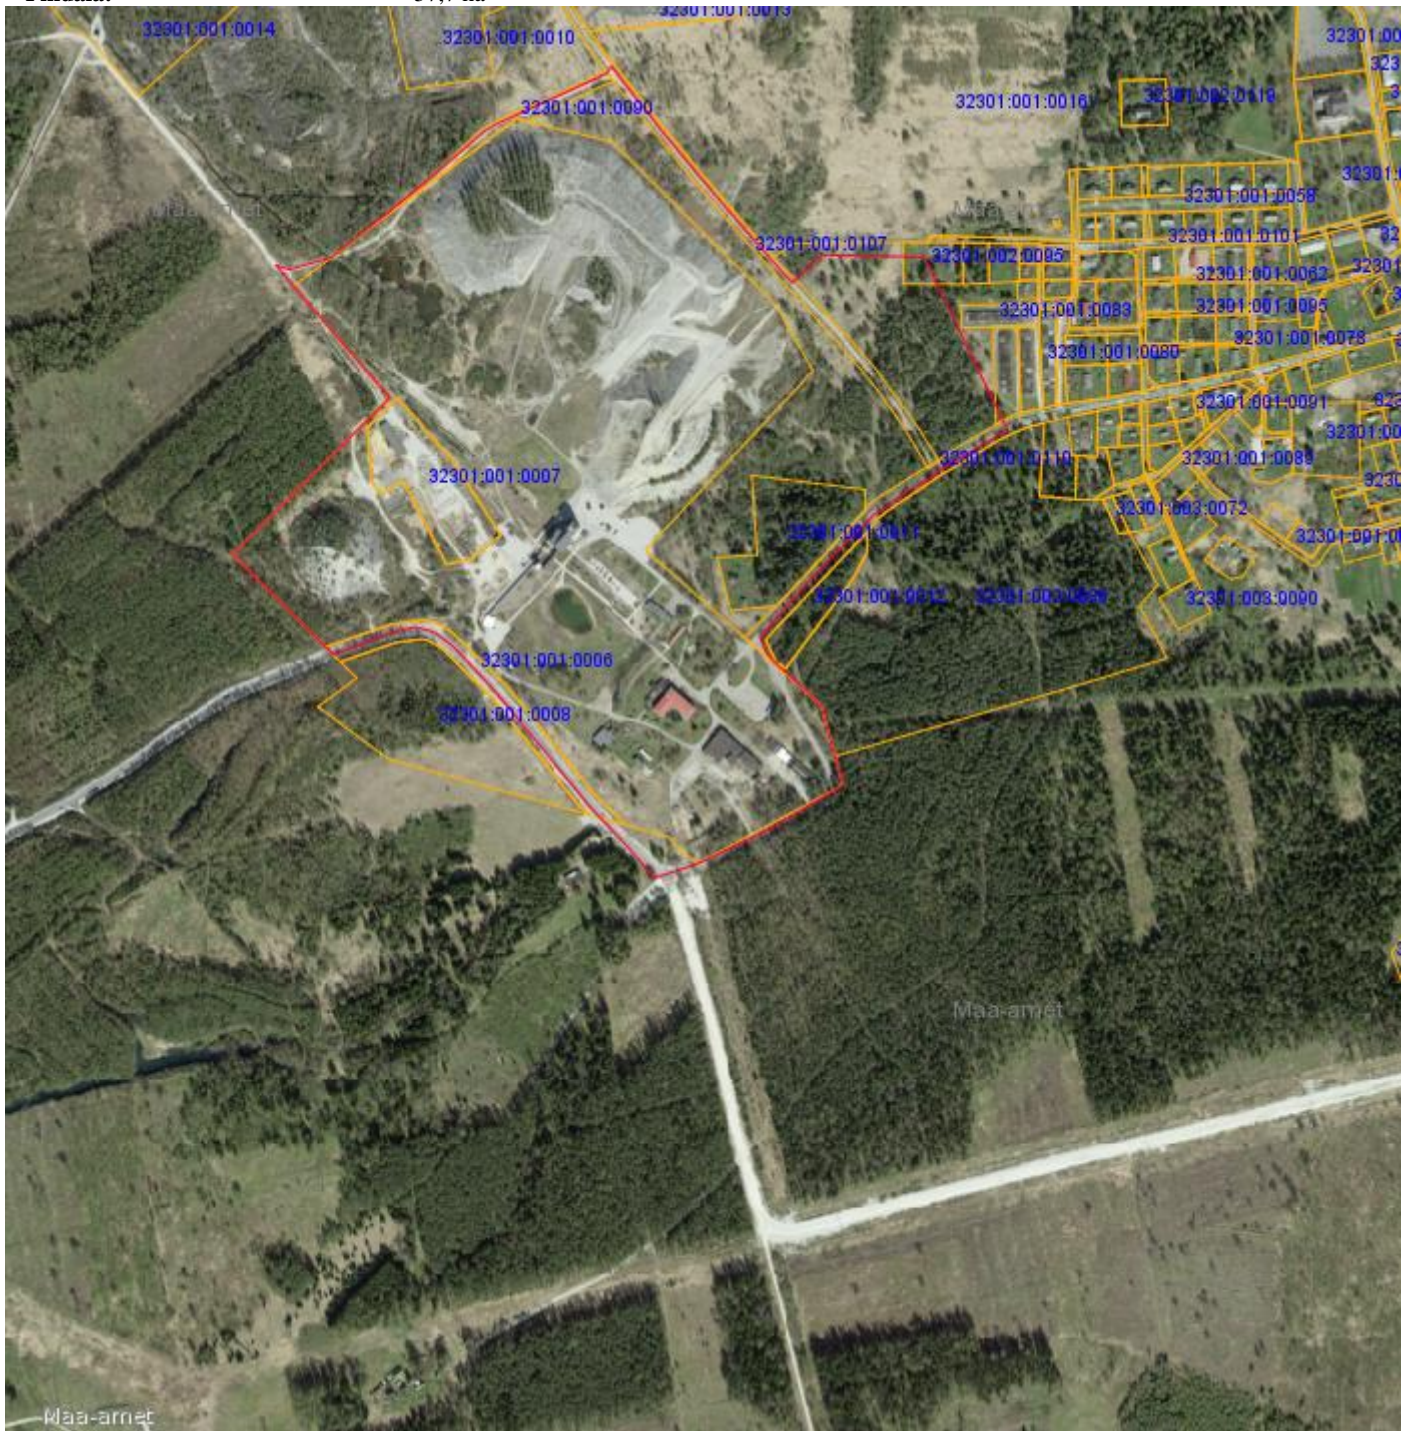

Kommentaari: Detailplaneeringu ala  Taotletav maa
Koostaja: Gerli Sveta Pajupuu 21.02.2017