
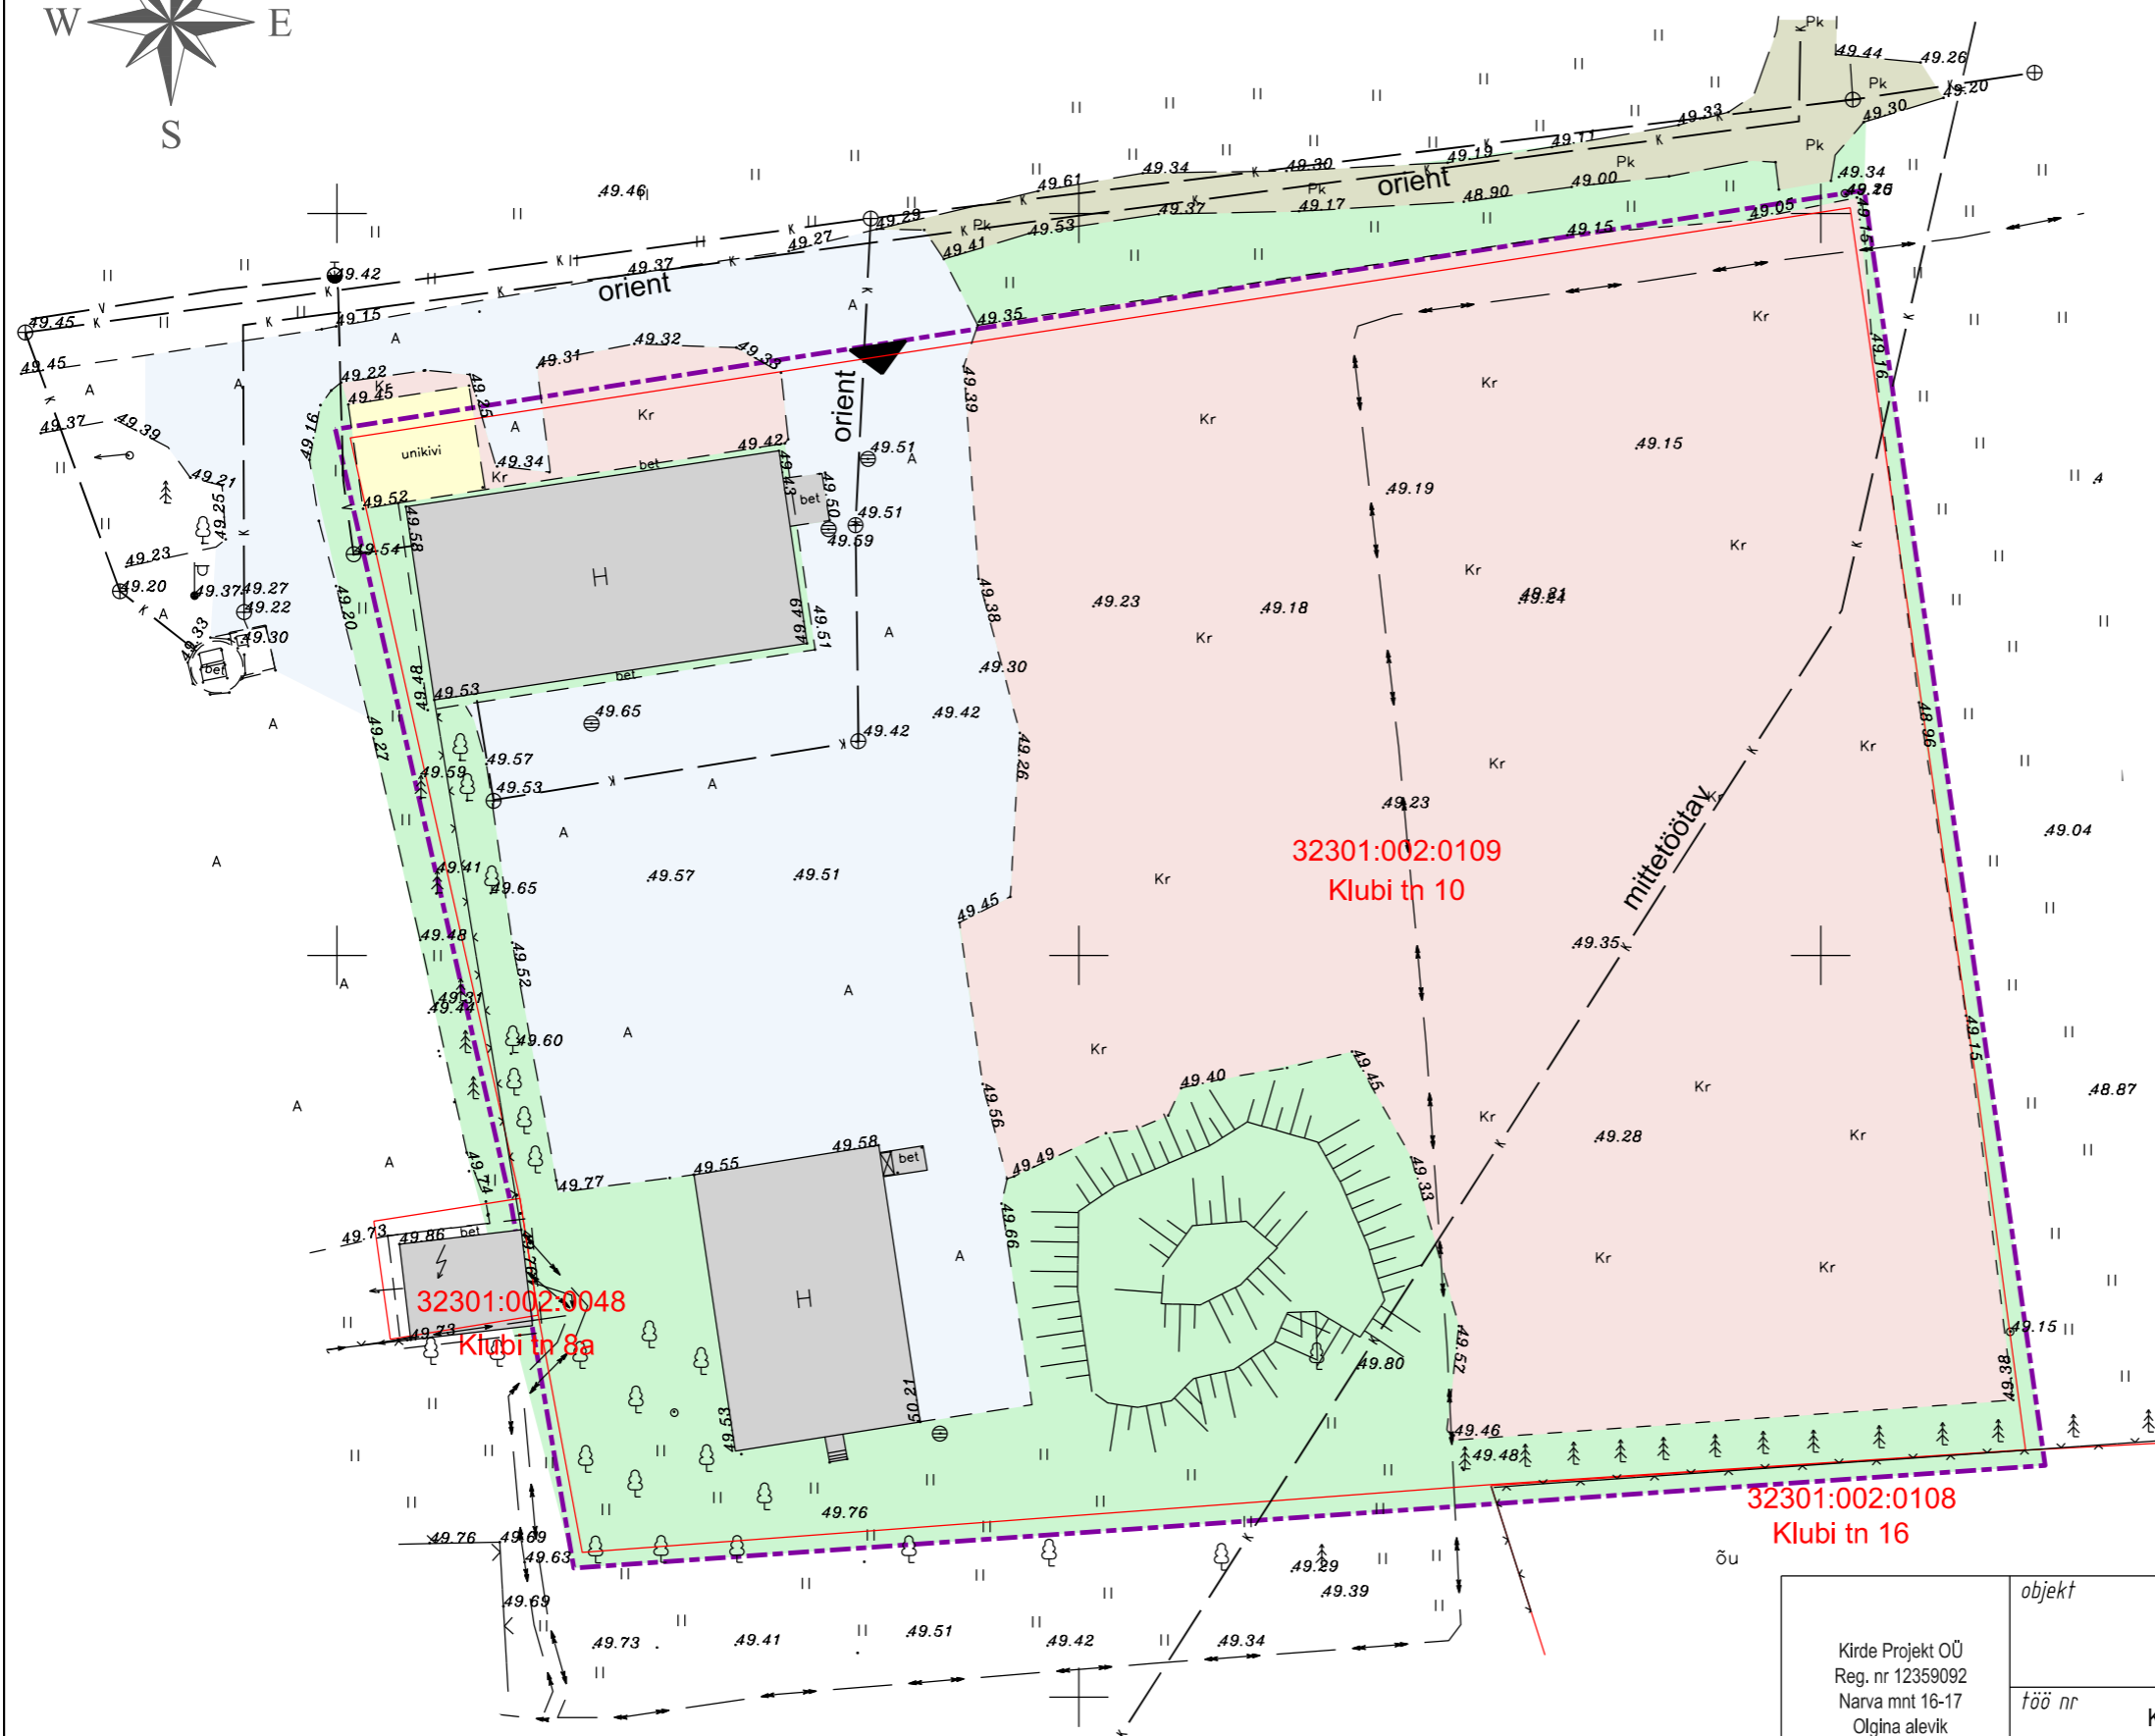


# Kohtla-Nõmme vald Kohtla-Nõmme alev

## KLUBI TN 10 KRUNDI DETAILPLANEERING

### OLEMASOLEV OLUKORD

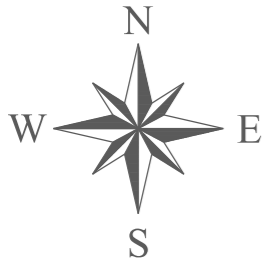

#### LEPPEMÄRGID

- planeeringuala piir
- ol.ol. maaüksuste piirid
- ol.ol. hooned
- ol.ol. asfaltkattega teed ja alad
- ol.ol. pinnaskattega teed ja alad
- kruusakattega teed ja alad
- kivitkattega alad
- haljasalad
- ol.ol. kõrgepinge maakaabel
- ol.ol. madalpinge maakaabel
- ol.ol. veetrass
- ol.ol. kanalisatsioonitrass
- ol.ol. juurdepääs krundile
- olemasolev kõrghaljastus
- olemasolev tuletõrjehüdrant

**MÄRKUS :**  
 Koordinaadid Lambert EST süsteemis.  
 Kõrgused 1977.a. Balti süsteemis.  
 Mõõdistamise aeg: juuni 2014.a.  
 Töö väljastamise aeg: juuni 2014.a.

OÜ Gecevel Tegevusliikents 898 MA Lunda 20-9 41536 JÕHVI tel. 5124995 e-mail: vedim@gecevel.ee a/a 221040619533 Swedbank Reg.nr. 11874400	Koostaja: Vadim Totur vastutaja: Raim Sarv 14.08.2014.a.	Töö tellija: Tetaro Grupp OÜ Töö nimetus Klubi tn 10 geosalus Address: Klubi tn 10, Kohtla-Nõmme vald, Ida-Viru maakond Kuupäev: 14.08.2014.a.
---	--	--

Kirde Projekt OÜ  
 Reg. nr 12359092  
 Narva mnt 16-17  
 Olgina alevik  
 Vaivara vald 40103  
 tel +372 55503544  
 e-mail:  
 kirde.projekt@gmail.com

objekt		Kohtla-Nõmme vald Kohtla-Nõmme alev Klubi tn 10 krundi detaiplaneering	
töö nr	K07/2014	joonis	OLEMASOLEV OLUKORD
mõõtkava	1:500	tellija	Tetaro Grupp OÜ
leht	2	staad.	DP
kuupäev	12.11.2015	arhitekt	K. Jõemets