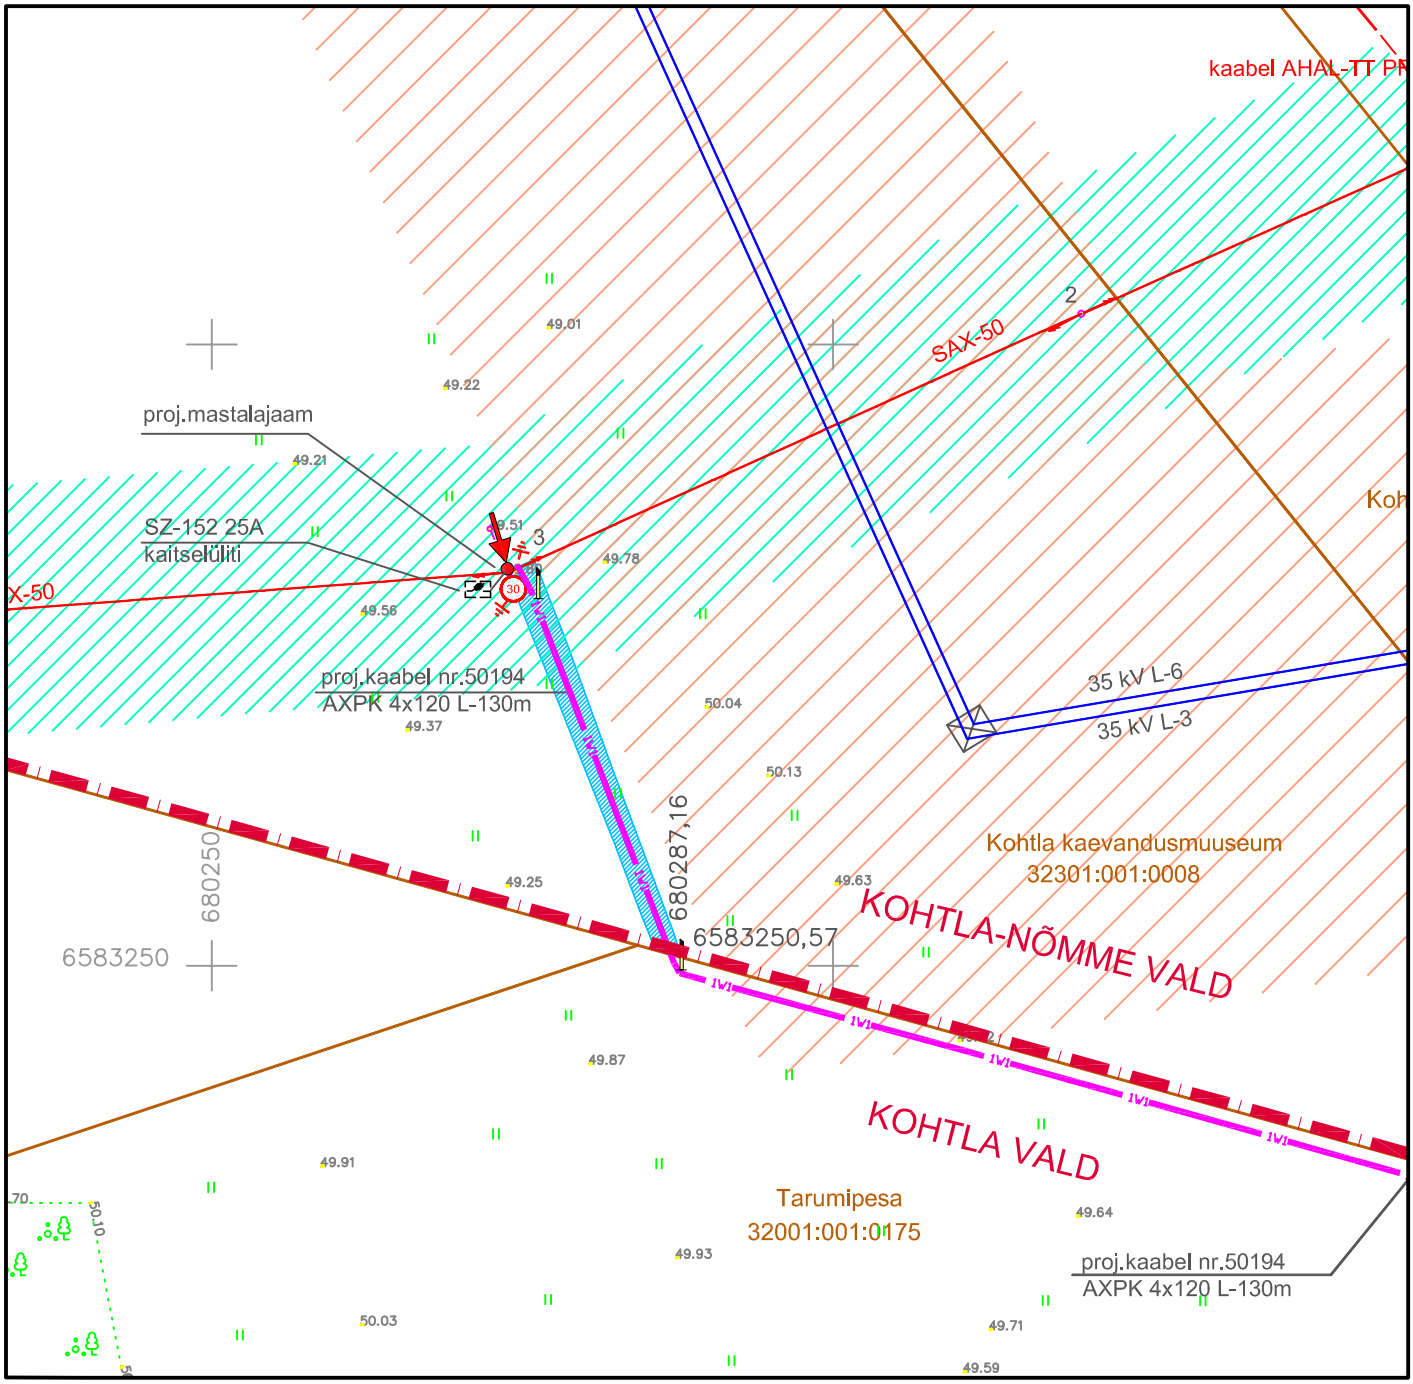

Isikliku kasutusõiguse seadmise ala plaan.

Kasutusõigus seatakse kaablile, mille kaitsevöönd on 1 m kaablist mõlemale poole.
Kasutusõiguse seadmise ala on 66 m2.

32301:001:0008
Kohtla kaevandusmuuseum
Kohtla-Nõmme alevik Kohtla-Nõmme vald Ida-Virumaa
Registriosa: 1401907

Tingmärgid

- projekteeritav MP kaabel
- projekteeritav MP liitumiskilp
- projekteeritav maanduskontuur
- projekteeritav kaabli märketulp
- kasutusõiguse kaitseala
- 10 kV õhuliini kaitsevöönd 10m mõlemale poole
- 35 kV õhuliini kaitsevöönd 25m mõlemale poole